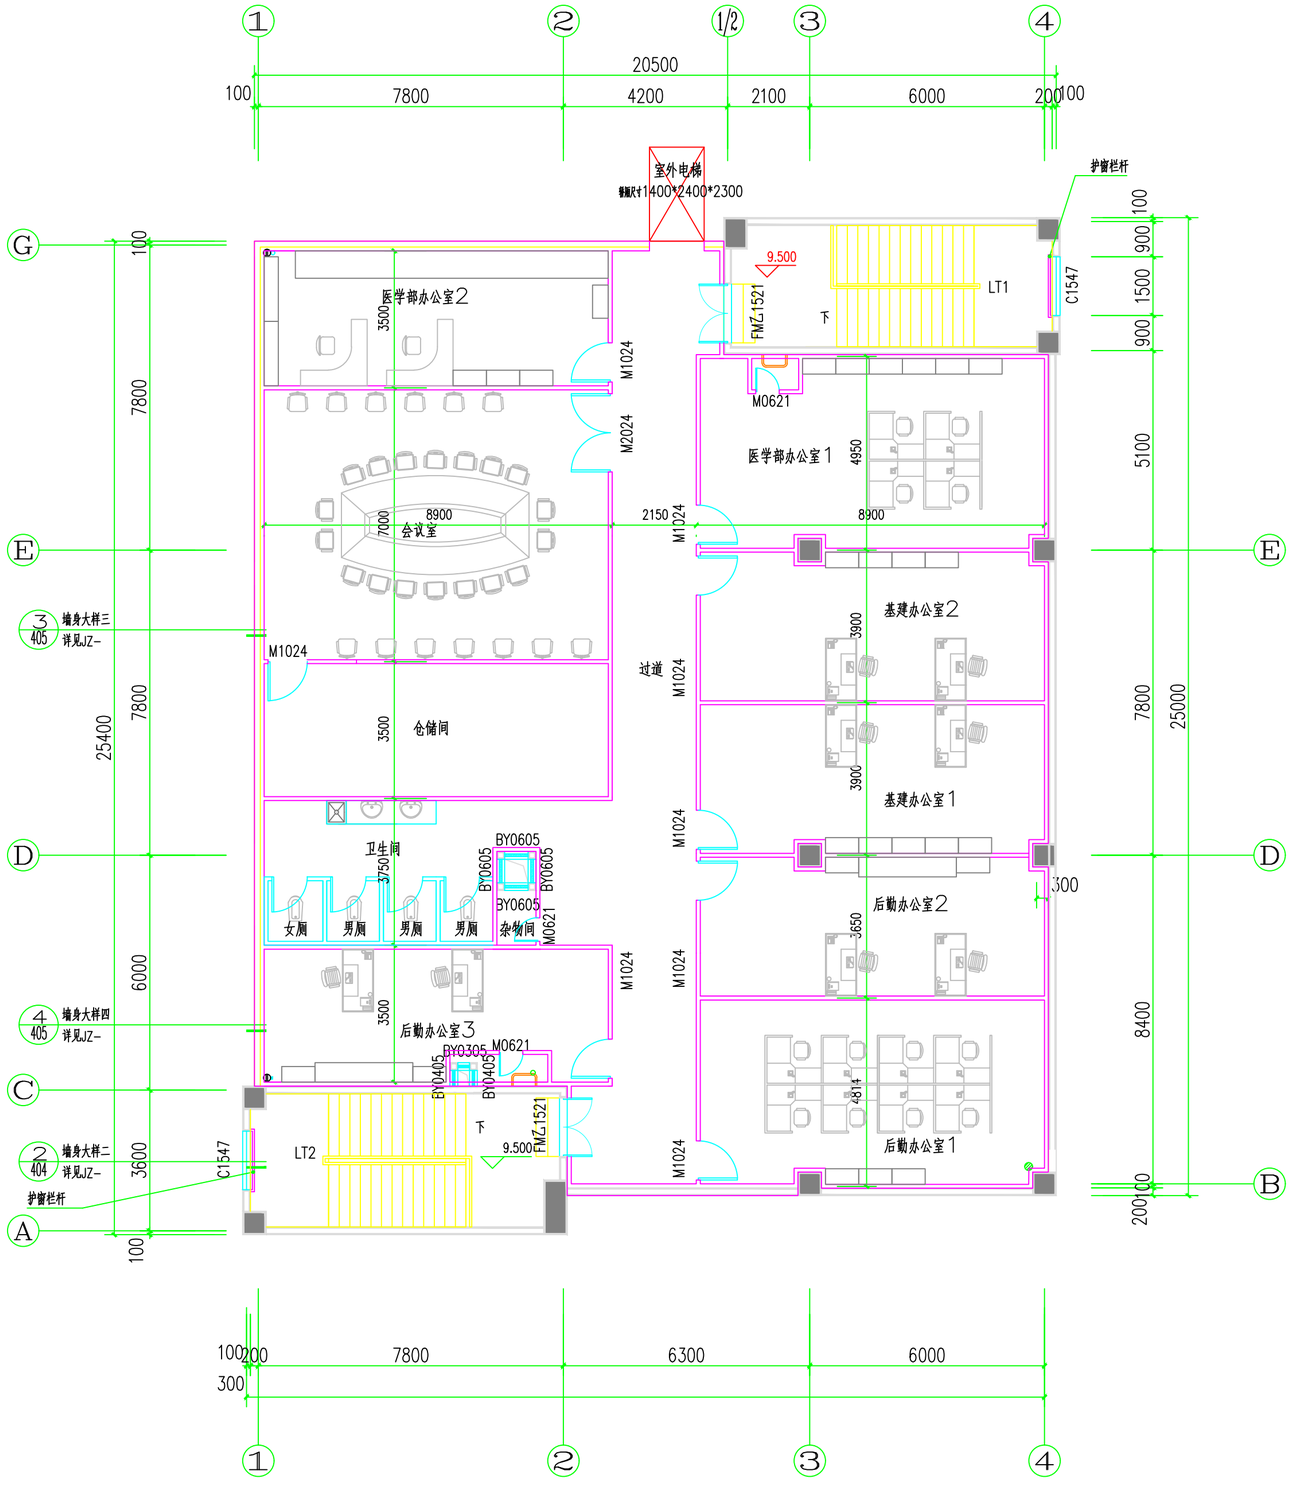
室外电梯
轿厢尺寸1400*2400*2300
护窗栏杆
医学部办公室2
会议室
仓储间
卫生间
女厕
男厕
男厕
男厕
杂物间
后勤办公室3
LT2
LT1
下
9.500
FMZ1521
C1547
M1024
M2024
M0621
BY0605
BY0405
BY0305
医学部办公室1
基建办公室2
基建办公室1
后勤办公室2
后勤办公室1
过道
墙身大样三
详见JZ-
墙身大样四
详见JZ-
墙身大样二
详见JZ-
20500
25400
25000
8400

屋面层改造平面图